



KENSINGTON[®]
Finest Properties International



General:

Número externo del objeto: Kensington_KHV_463
Uso: Habitación
Propiedad: Terreno (habitabilidad)
Grundstücksfläche: 1.772,00 m²

A partir de: 24.01.2025
Método de marketing: Compra
Ubicación: 31832 Springe
Construido después: 34 barrios

Precios:

Precio de compra: 995.000,00 €

Certificado energético:

Persona de contacto:

Empresa: Finest Properties Hannover GmbH
Calle: Annenstraße 1
Teléfono: 01726743140

Nombre: Christopher Grein
lugar: 30171 Hannover
E-Mail: christopher.grein@kensington-international.com

Infraestructura:

Imágenes

Perspektive



Draufsicht




Stadt




Lageplan

**LAGEPLAN
M=1:200**

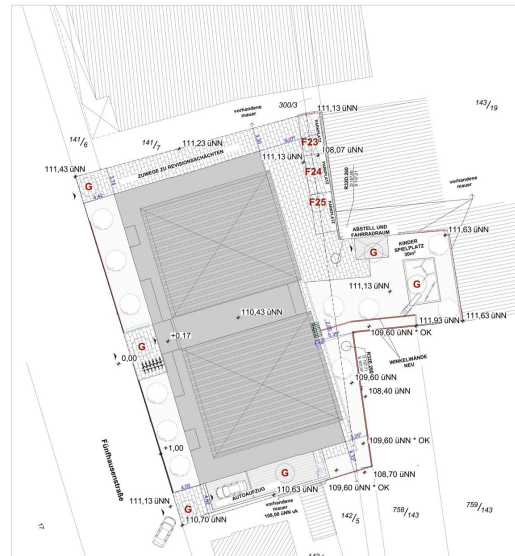


Grundriss_EG

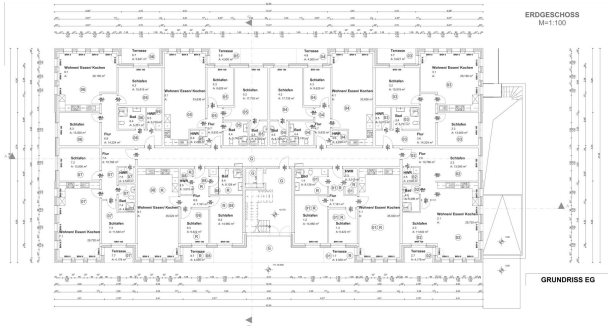


Merkblätter			
Merkblätter, Maßstab 1:100			
Blatt 1	1:100	Blatt 2	1:100
Blatt 3	1:100	Blatt 4	1:100
Blatt 5	1:100	Blatt 6	1:100

Grundriss_OG

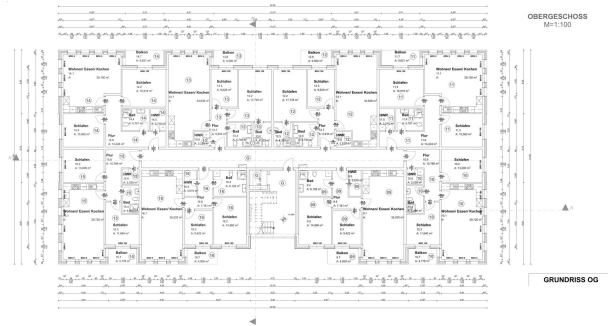


Merkblätter			
Merkblätter, Maßstab 1:100			
Blatt 1	1:100	Blatt 2	1:100
Blatt 3	1:100	Blatt 4	1:100
Blatt 5	1:100	Blatt 6	1:100

Grundriss_DG

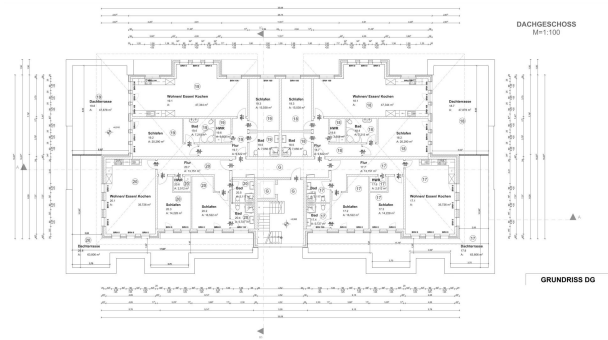

Merkblätter			
Merkblätter, Maßstab 1:100			
Blatt 1	1:100	Blatt 2	1:100
Blatt 3	1:100	Blatt 4	1:100
Blatt 5	1:100	Blatt 6	1:100

Grundriss_UG

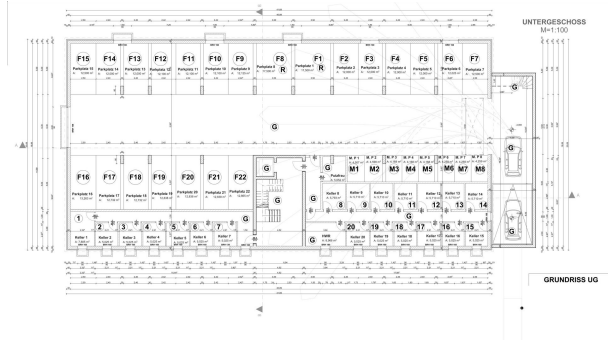

Merkblätter			
Merkblätter, Maßstab 1:100			
Blatt 1	1:100	Blatt 2	1:100
Blatt 3	1:100	Blatt 4	1:100
Blatt 5	1:100	Blatt 6	1:100