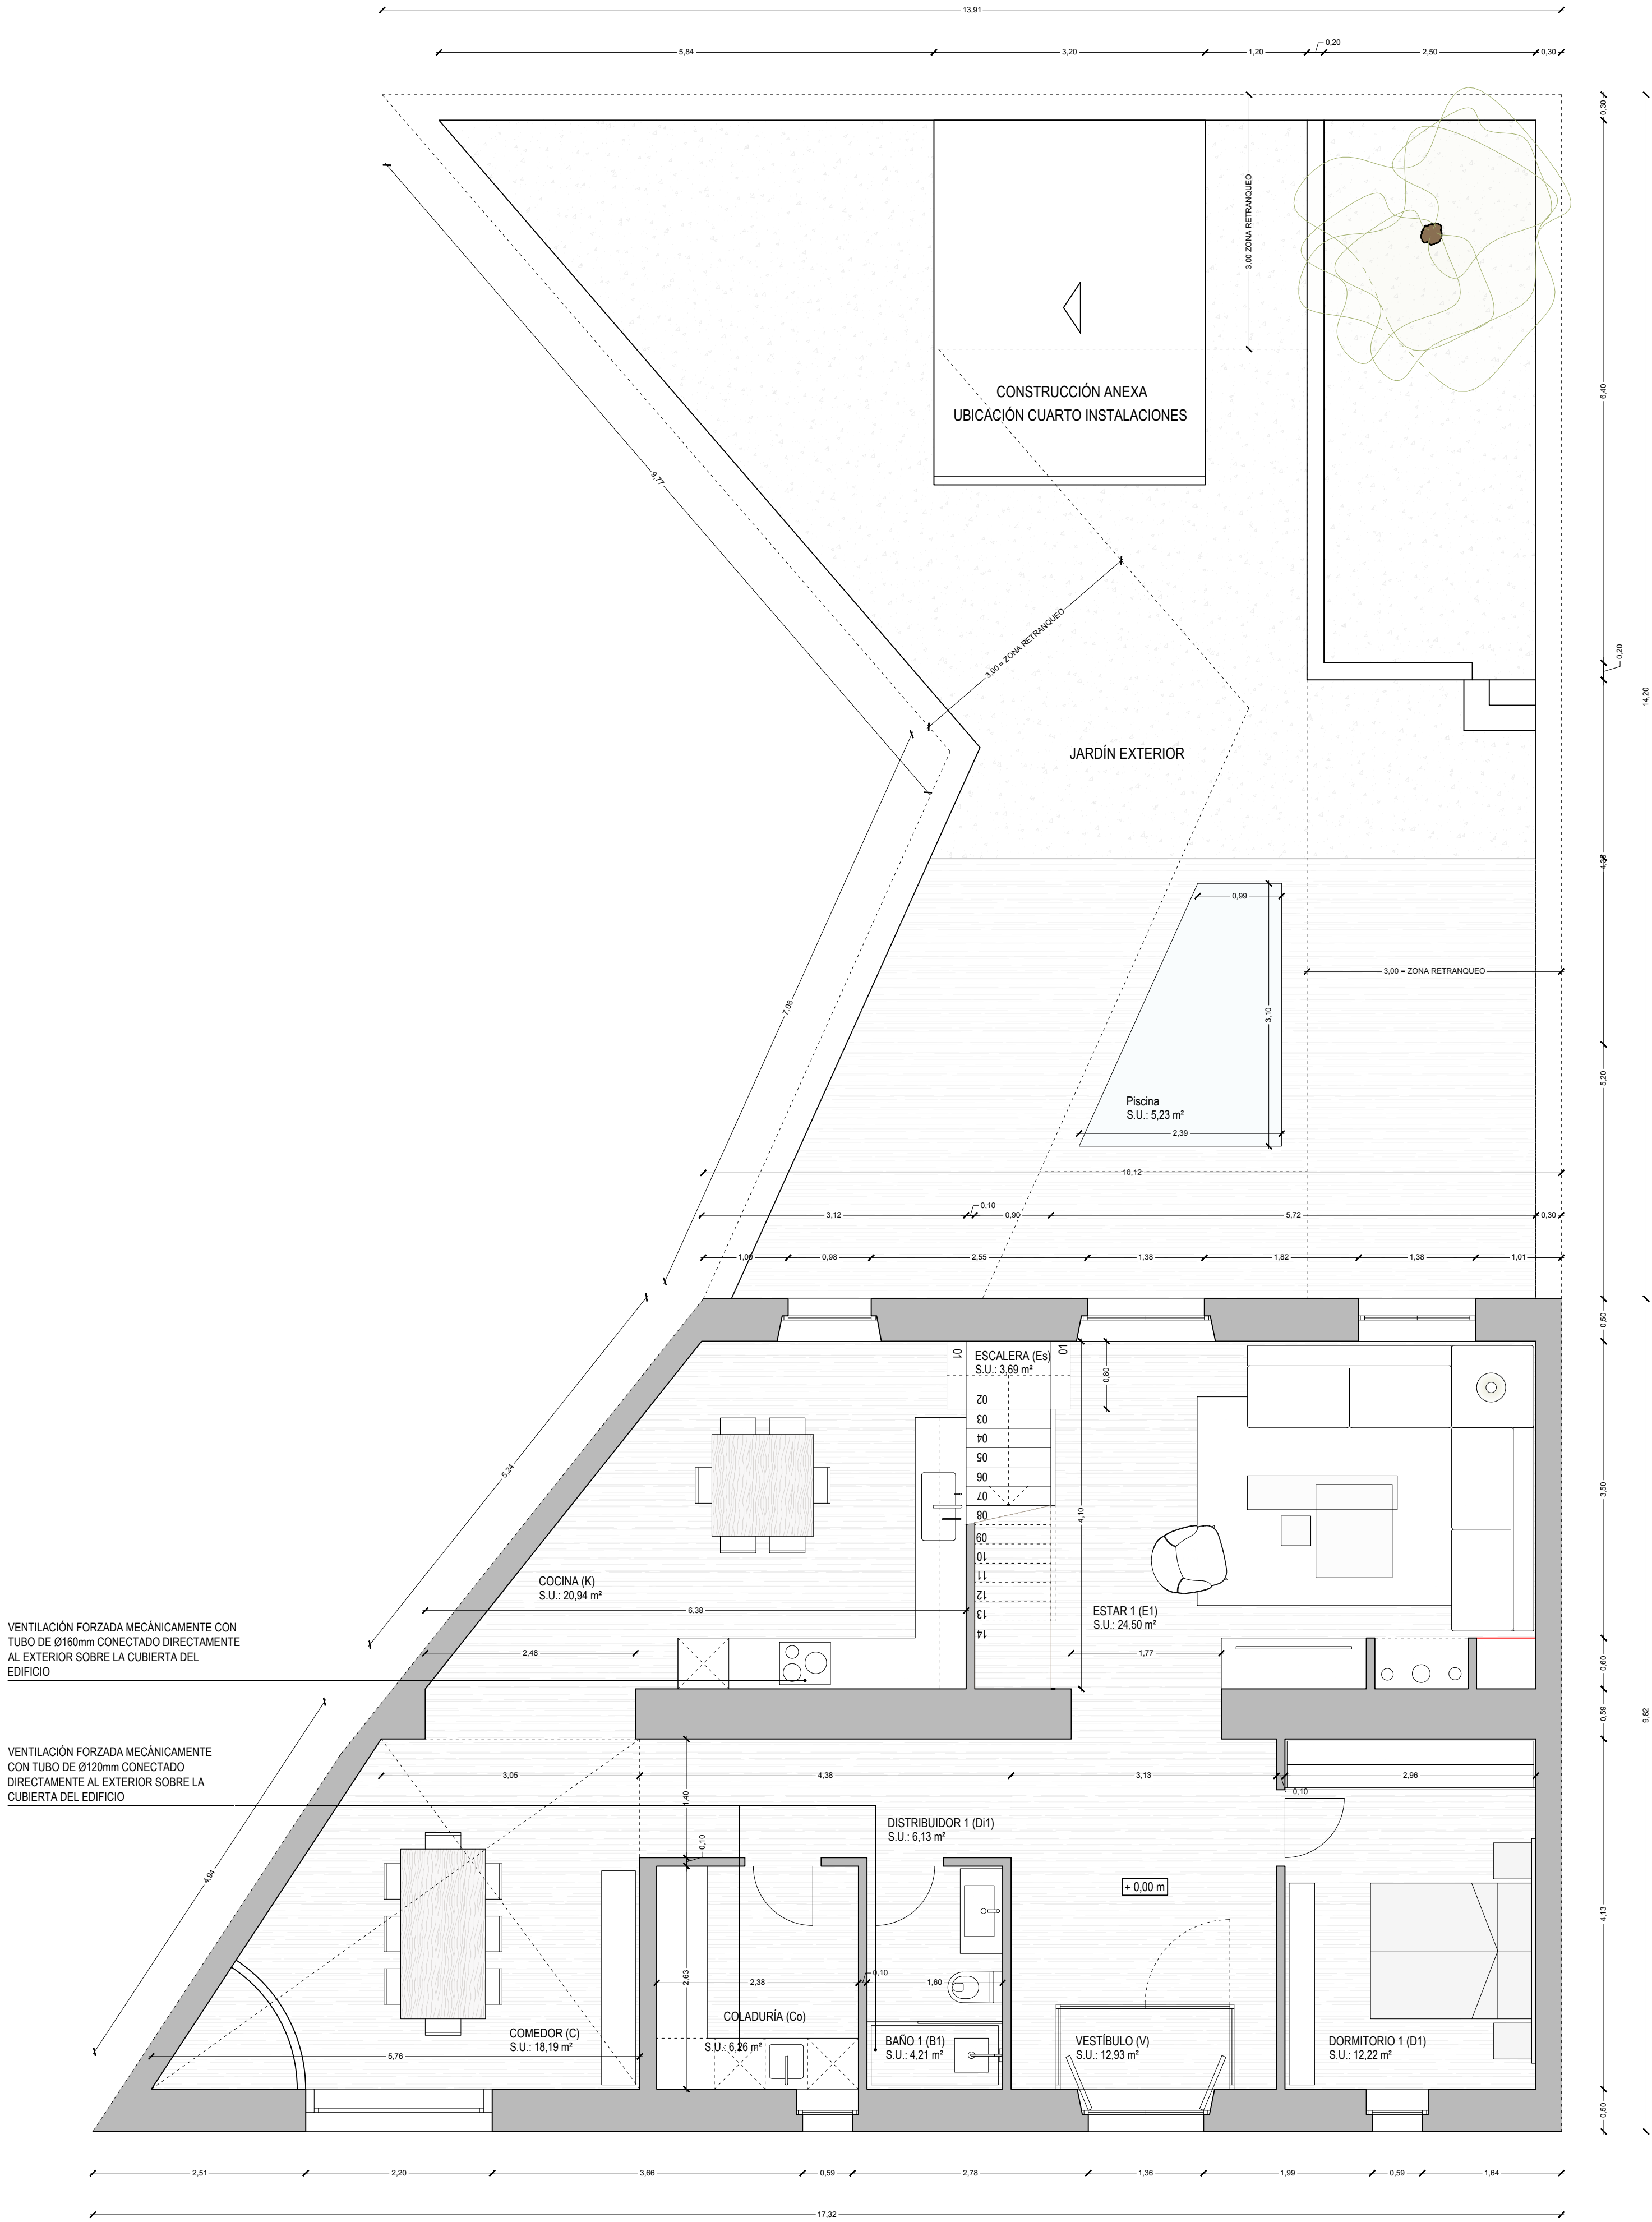


PROYECTO. PLANTA BAJA
escala 1:100