


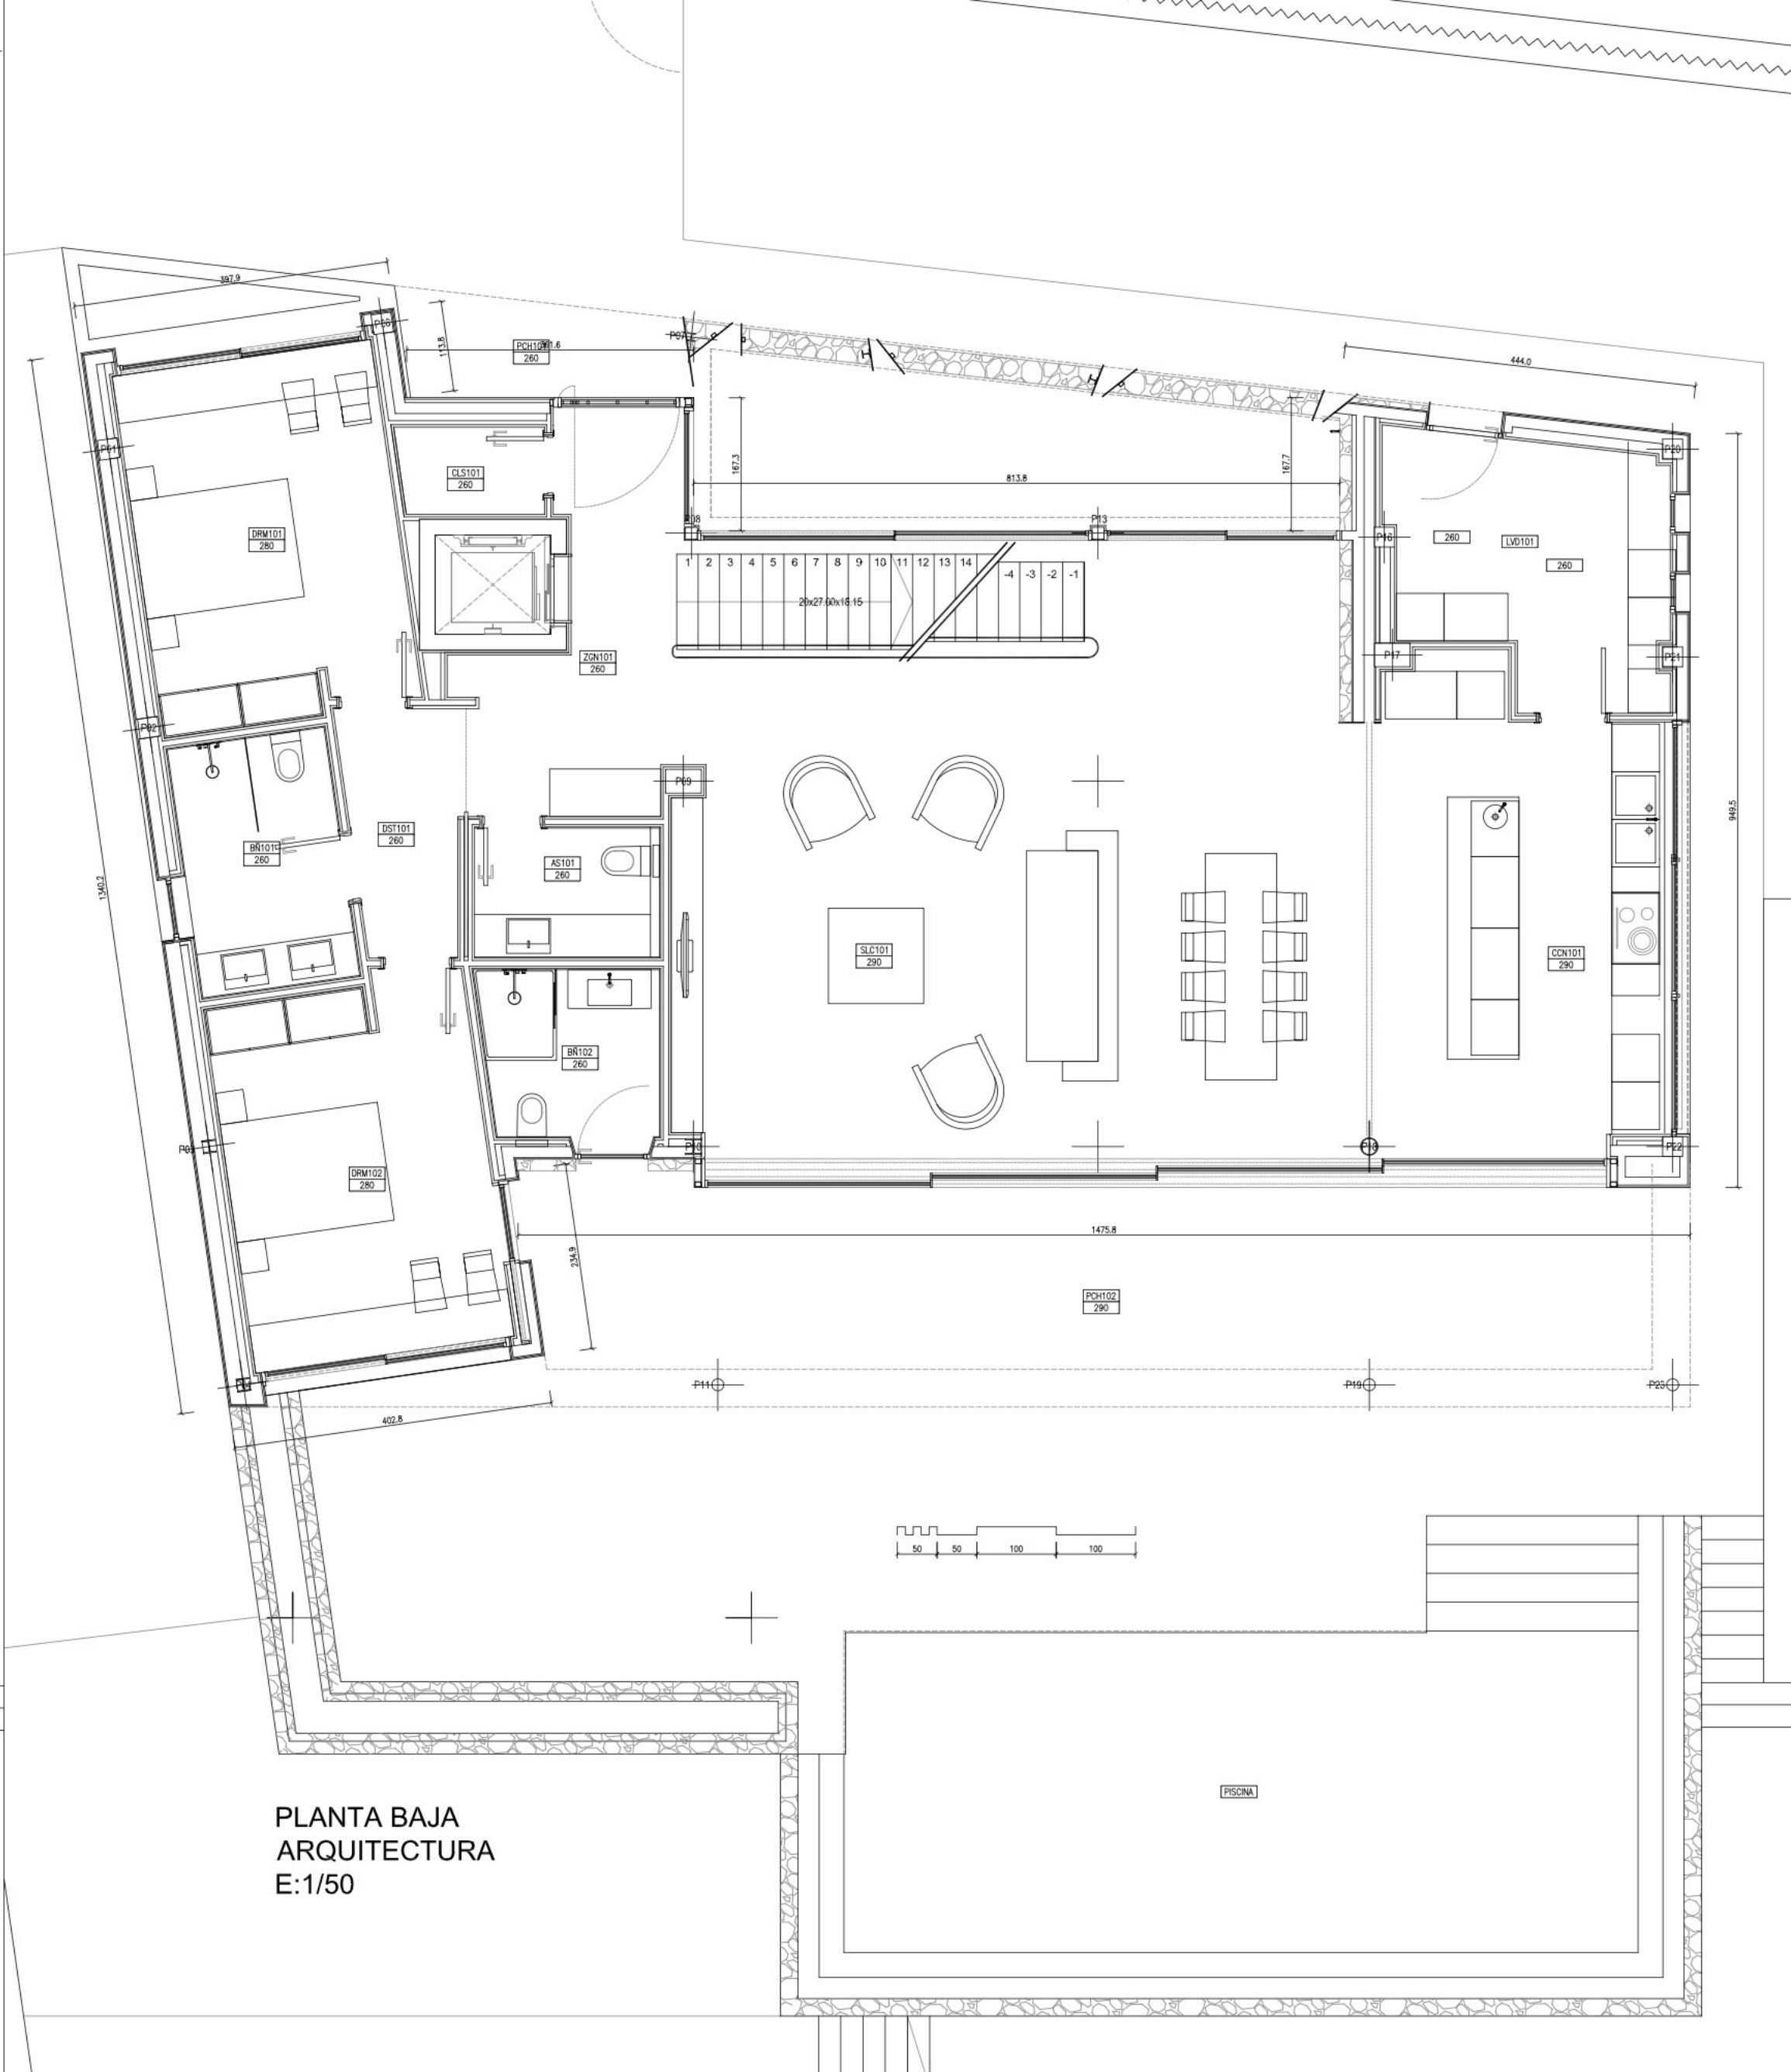


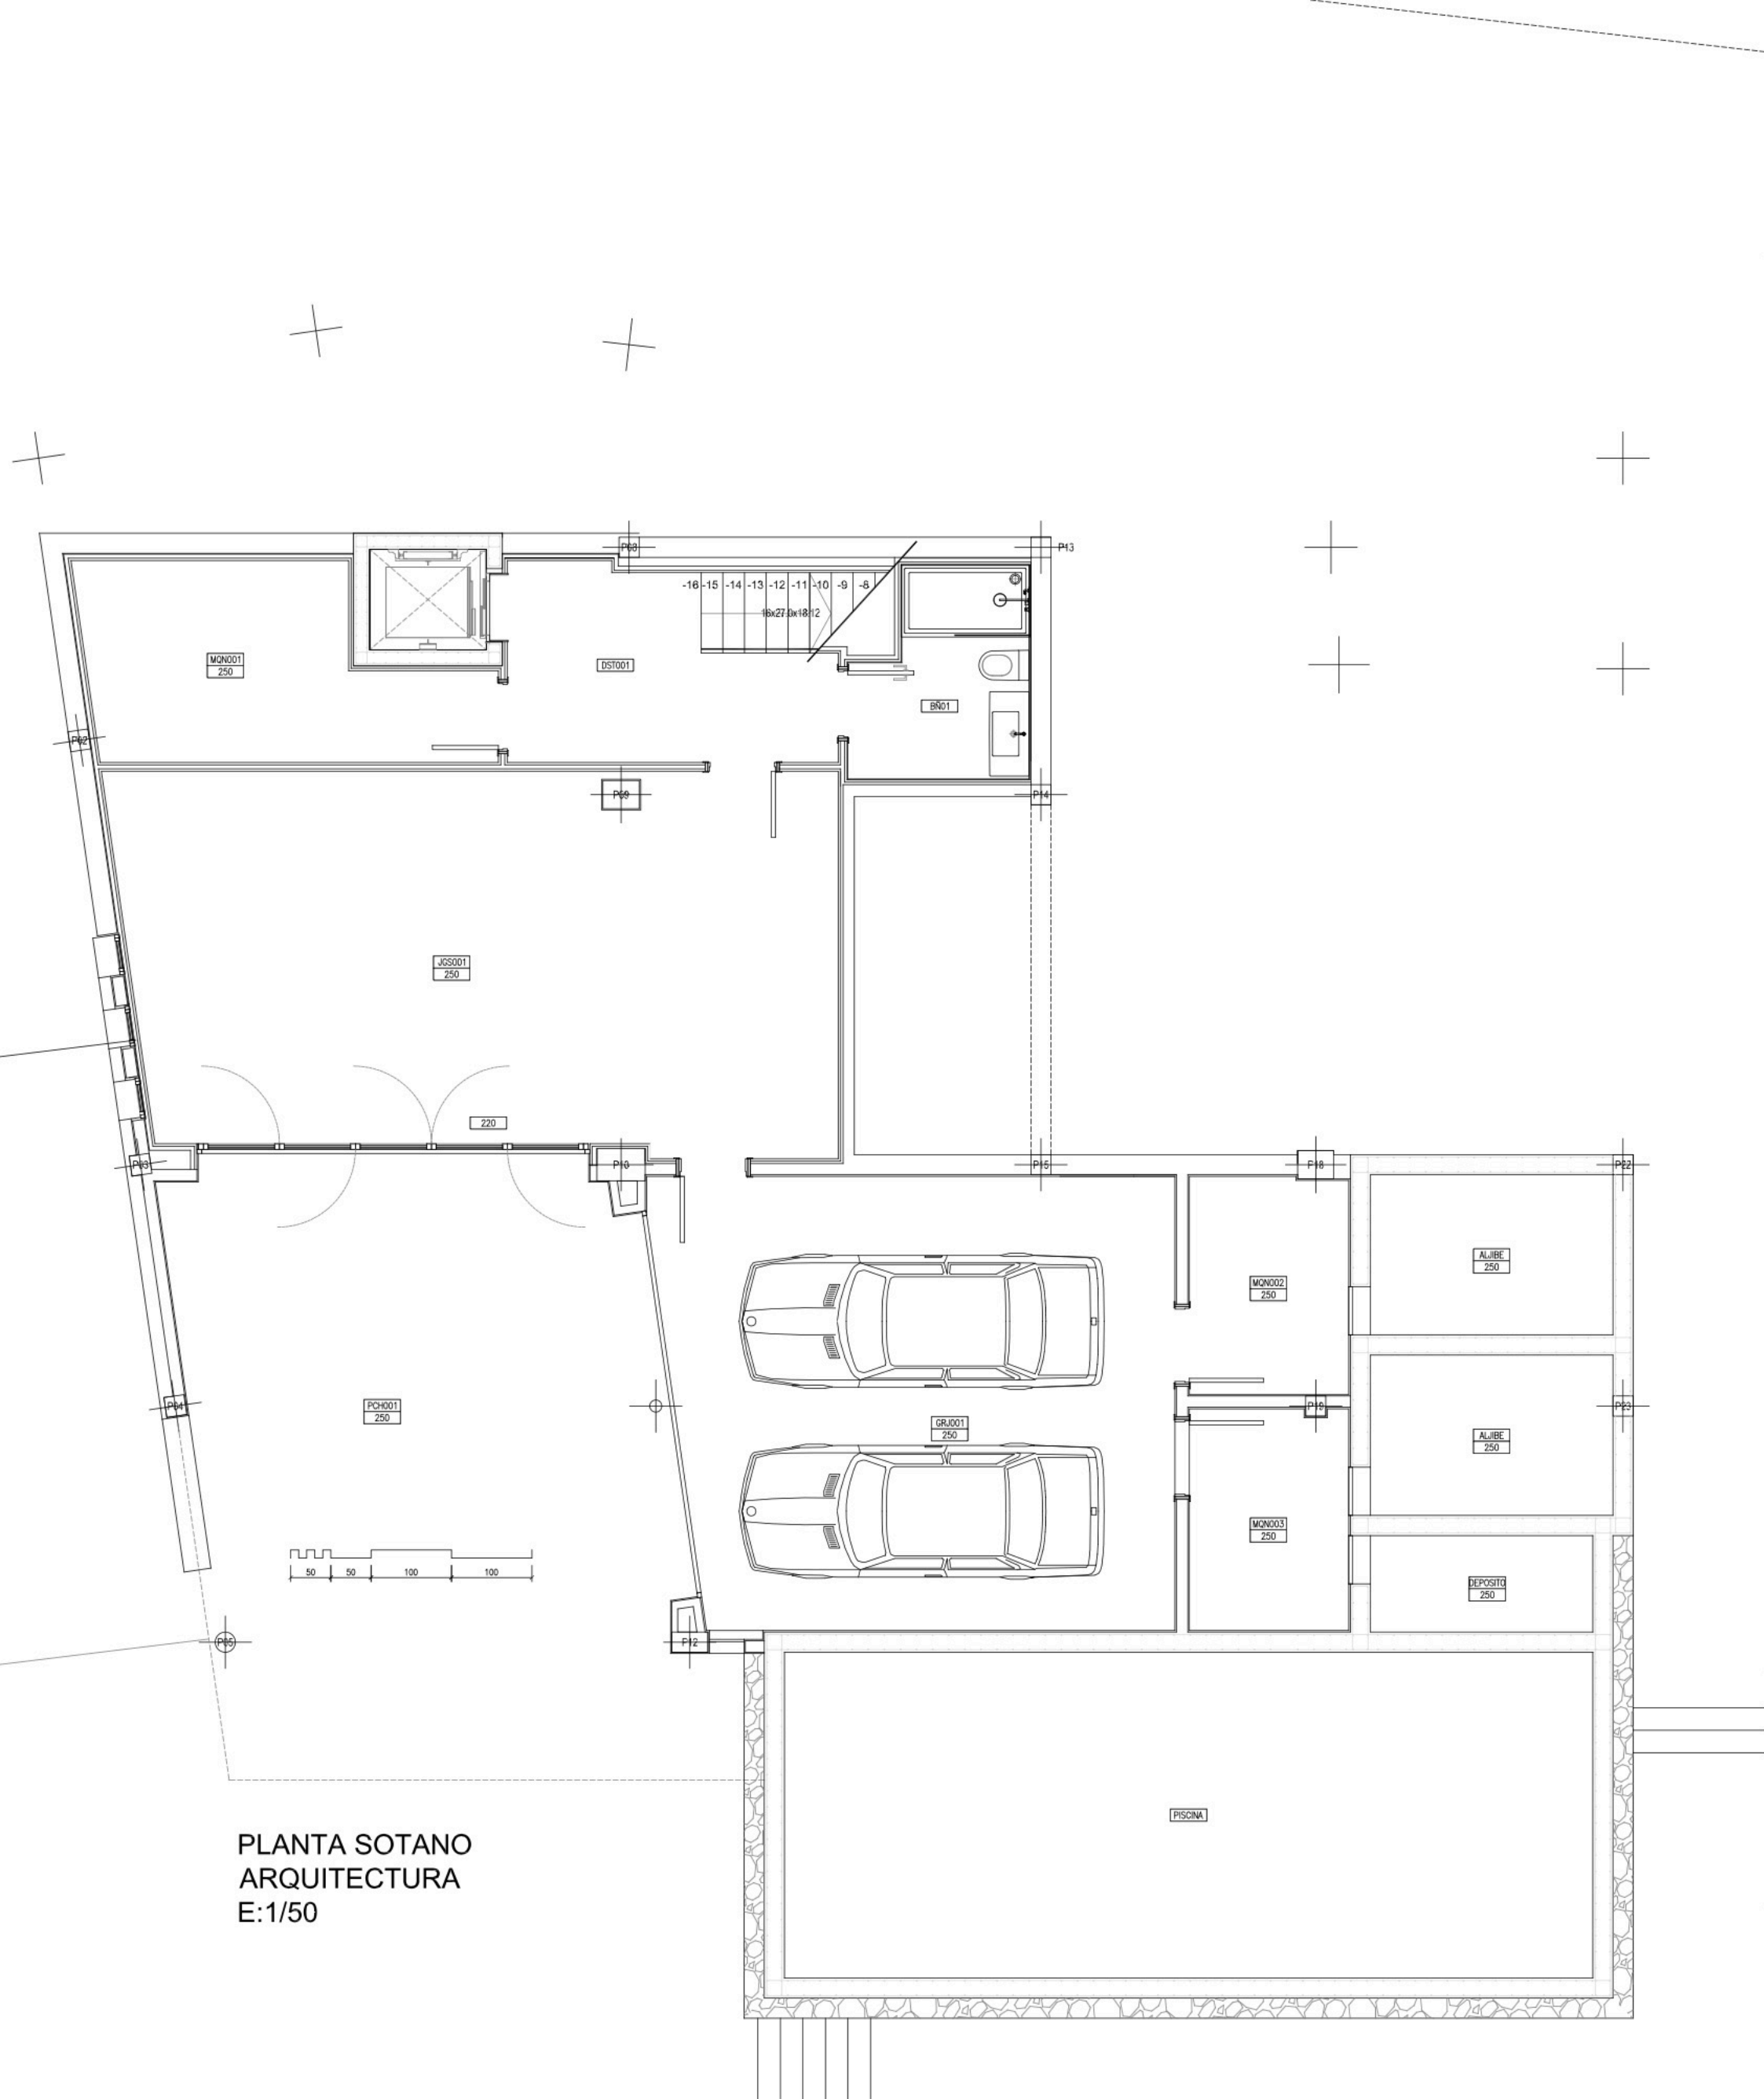

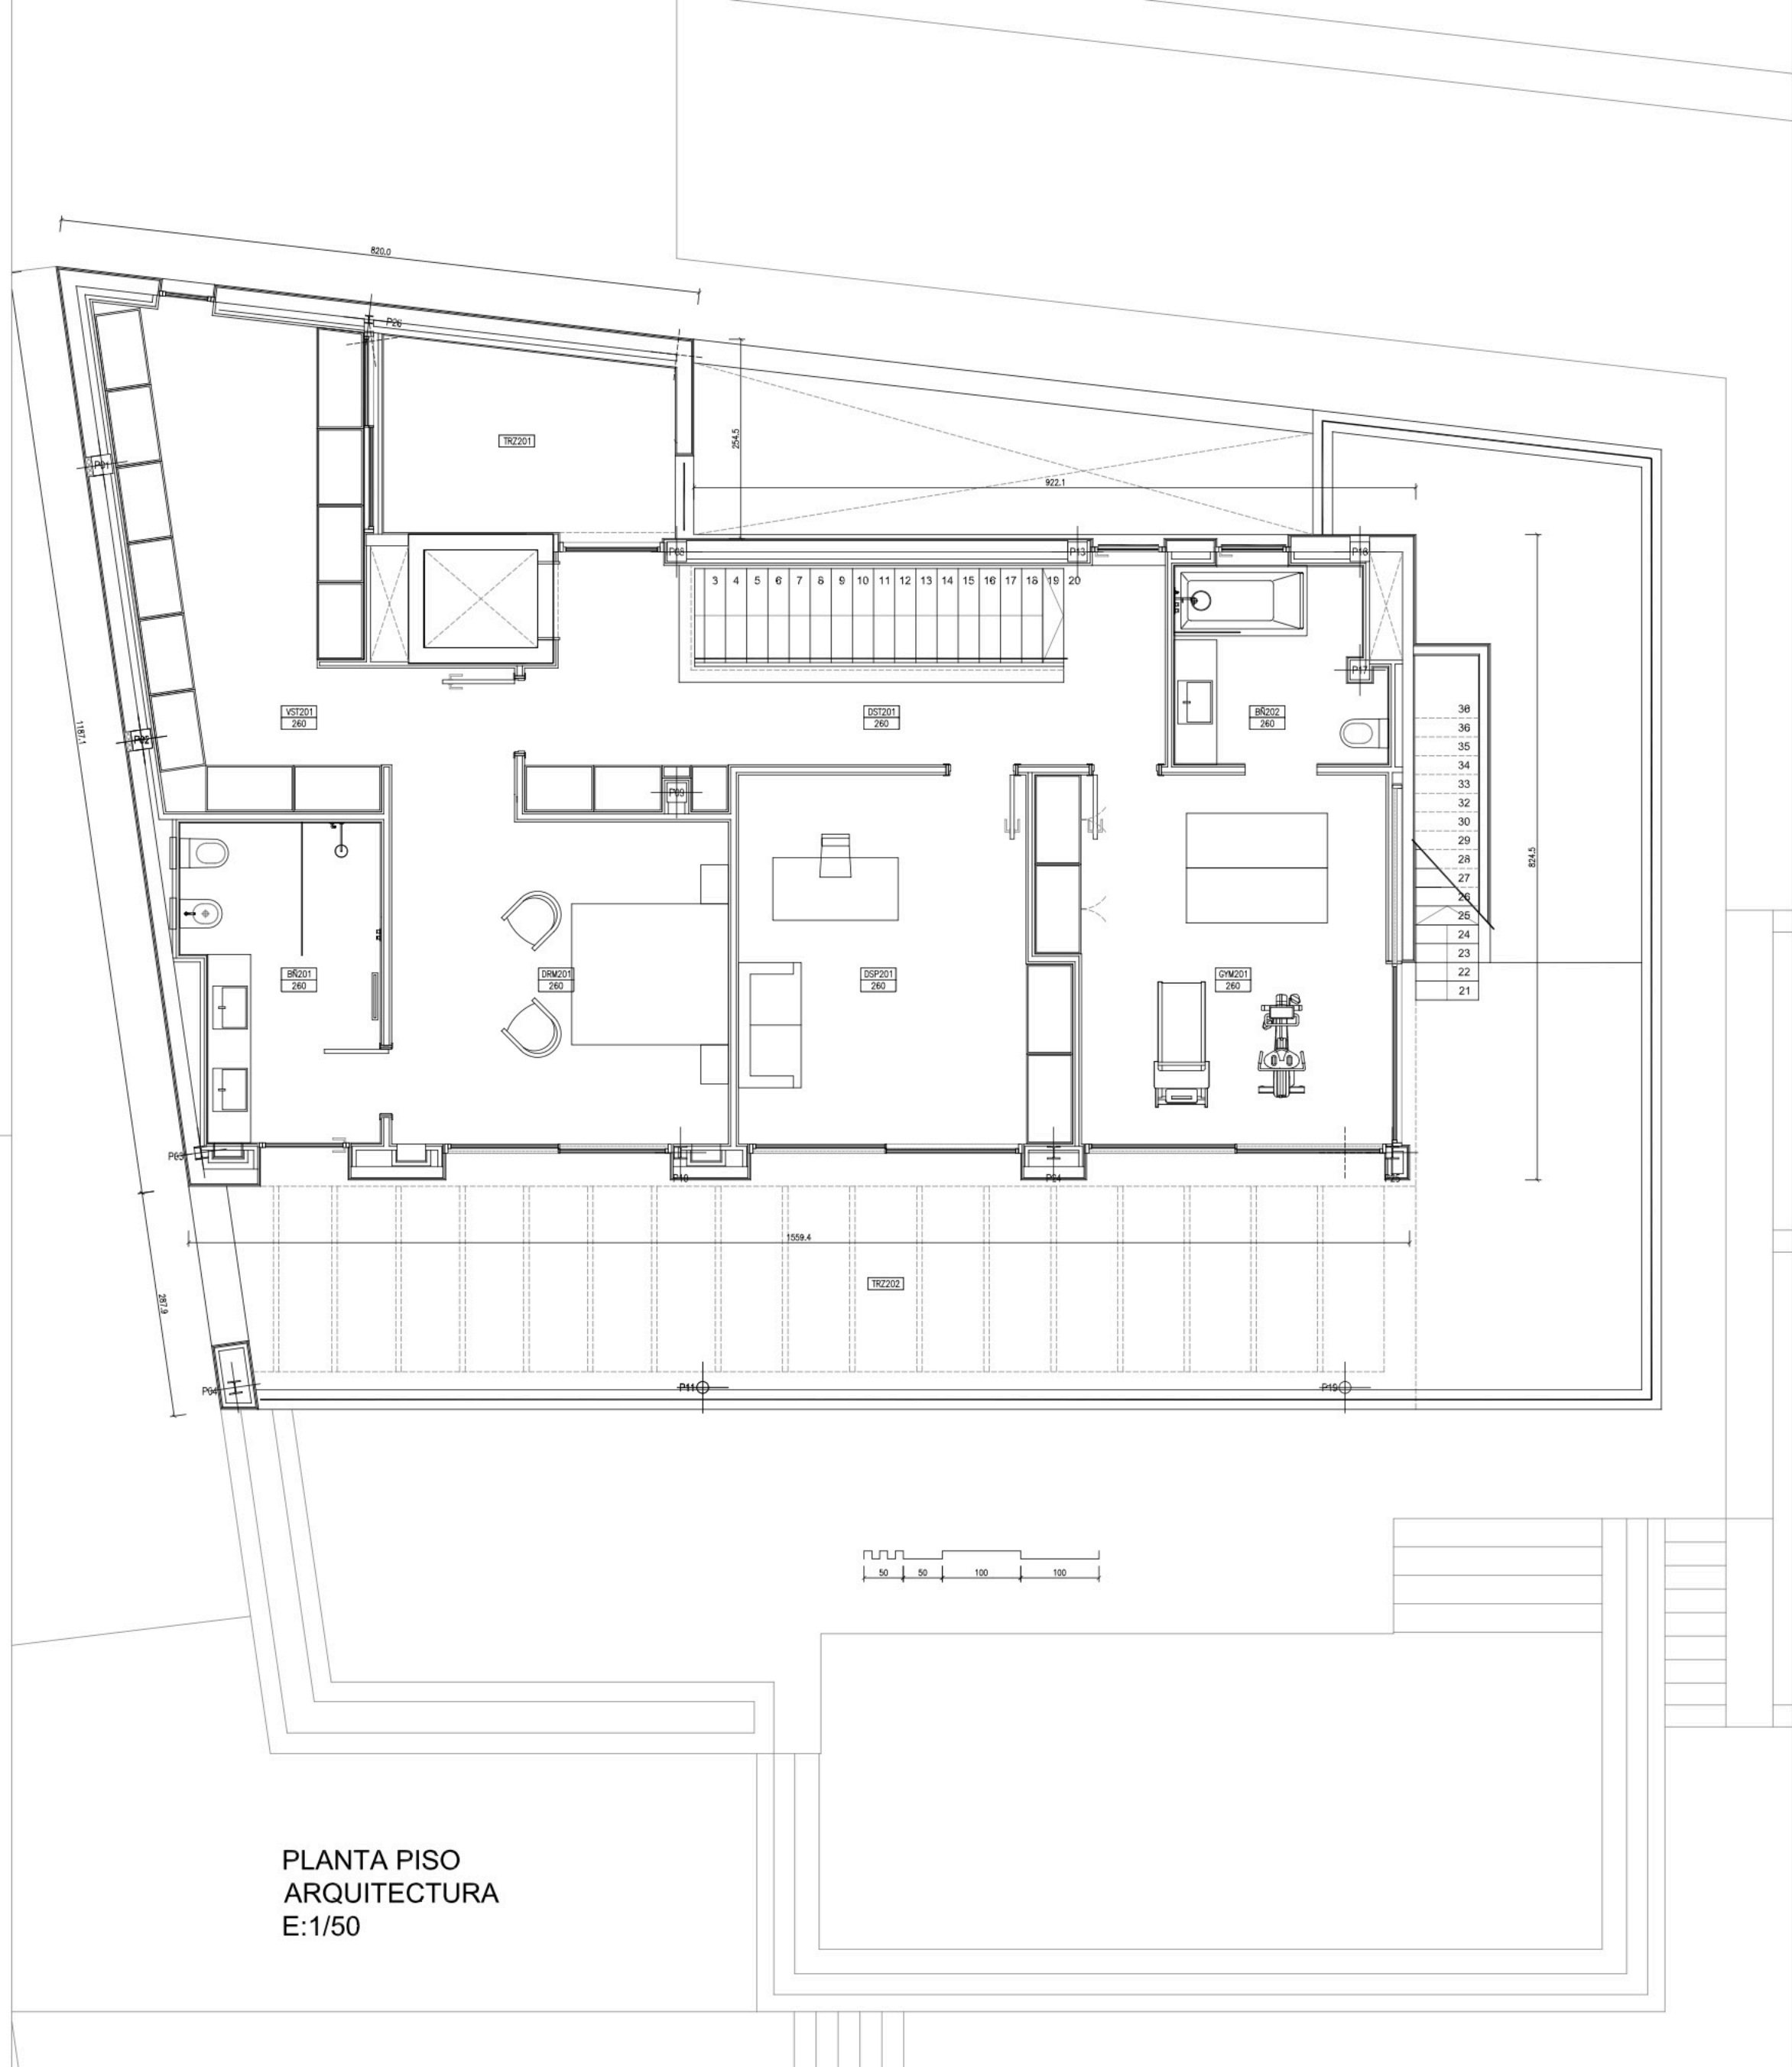

PLANTA PISO
ARQUITECTURA
E:1/50

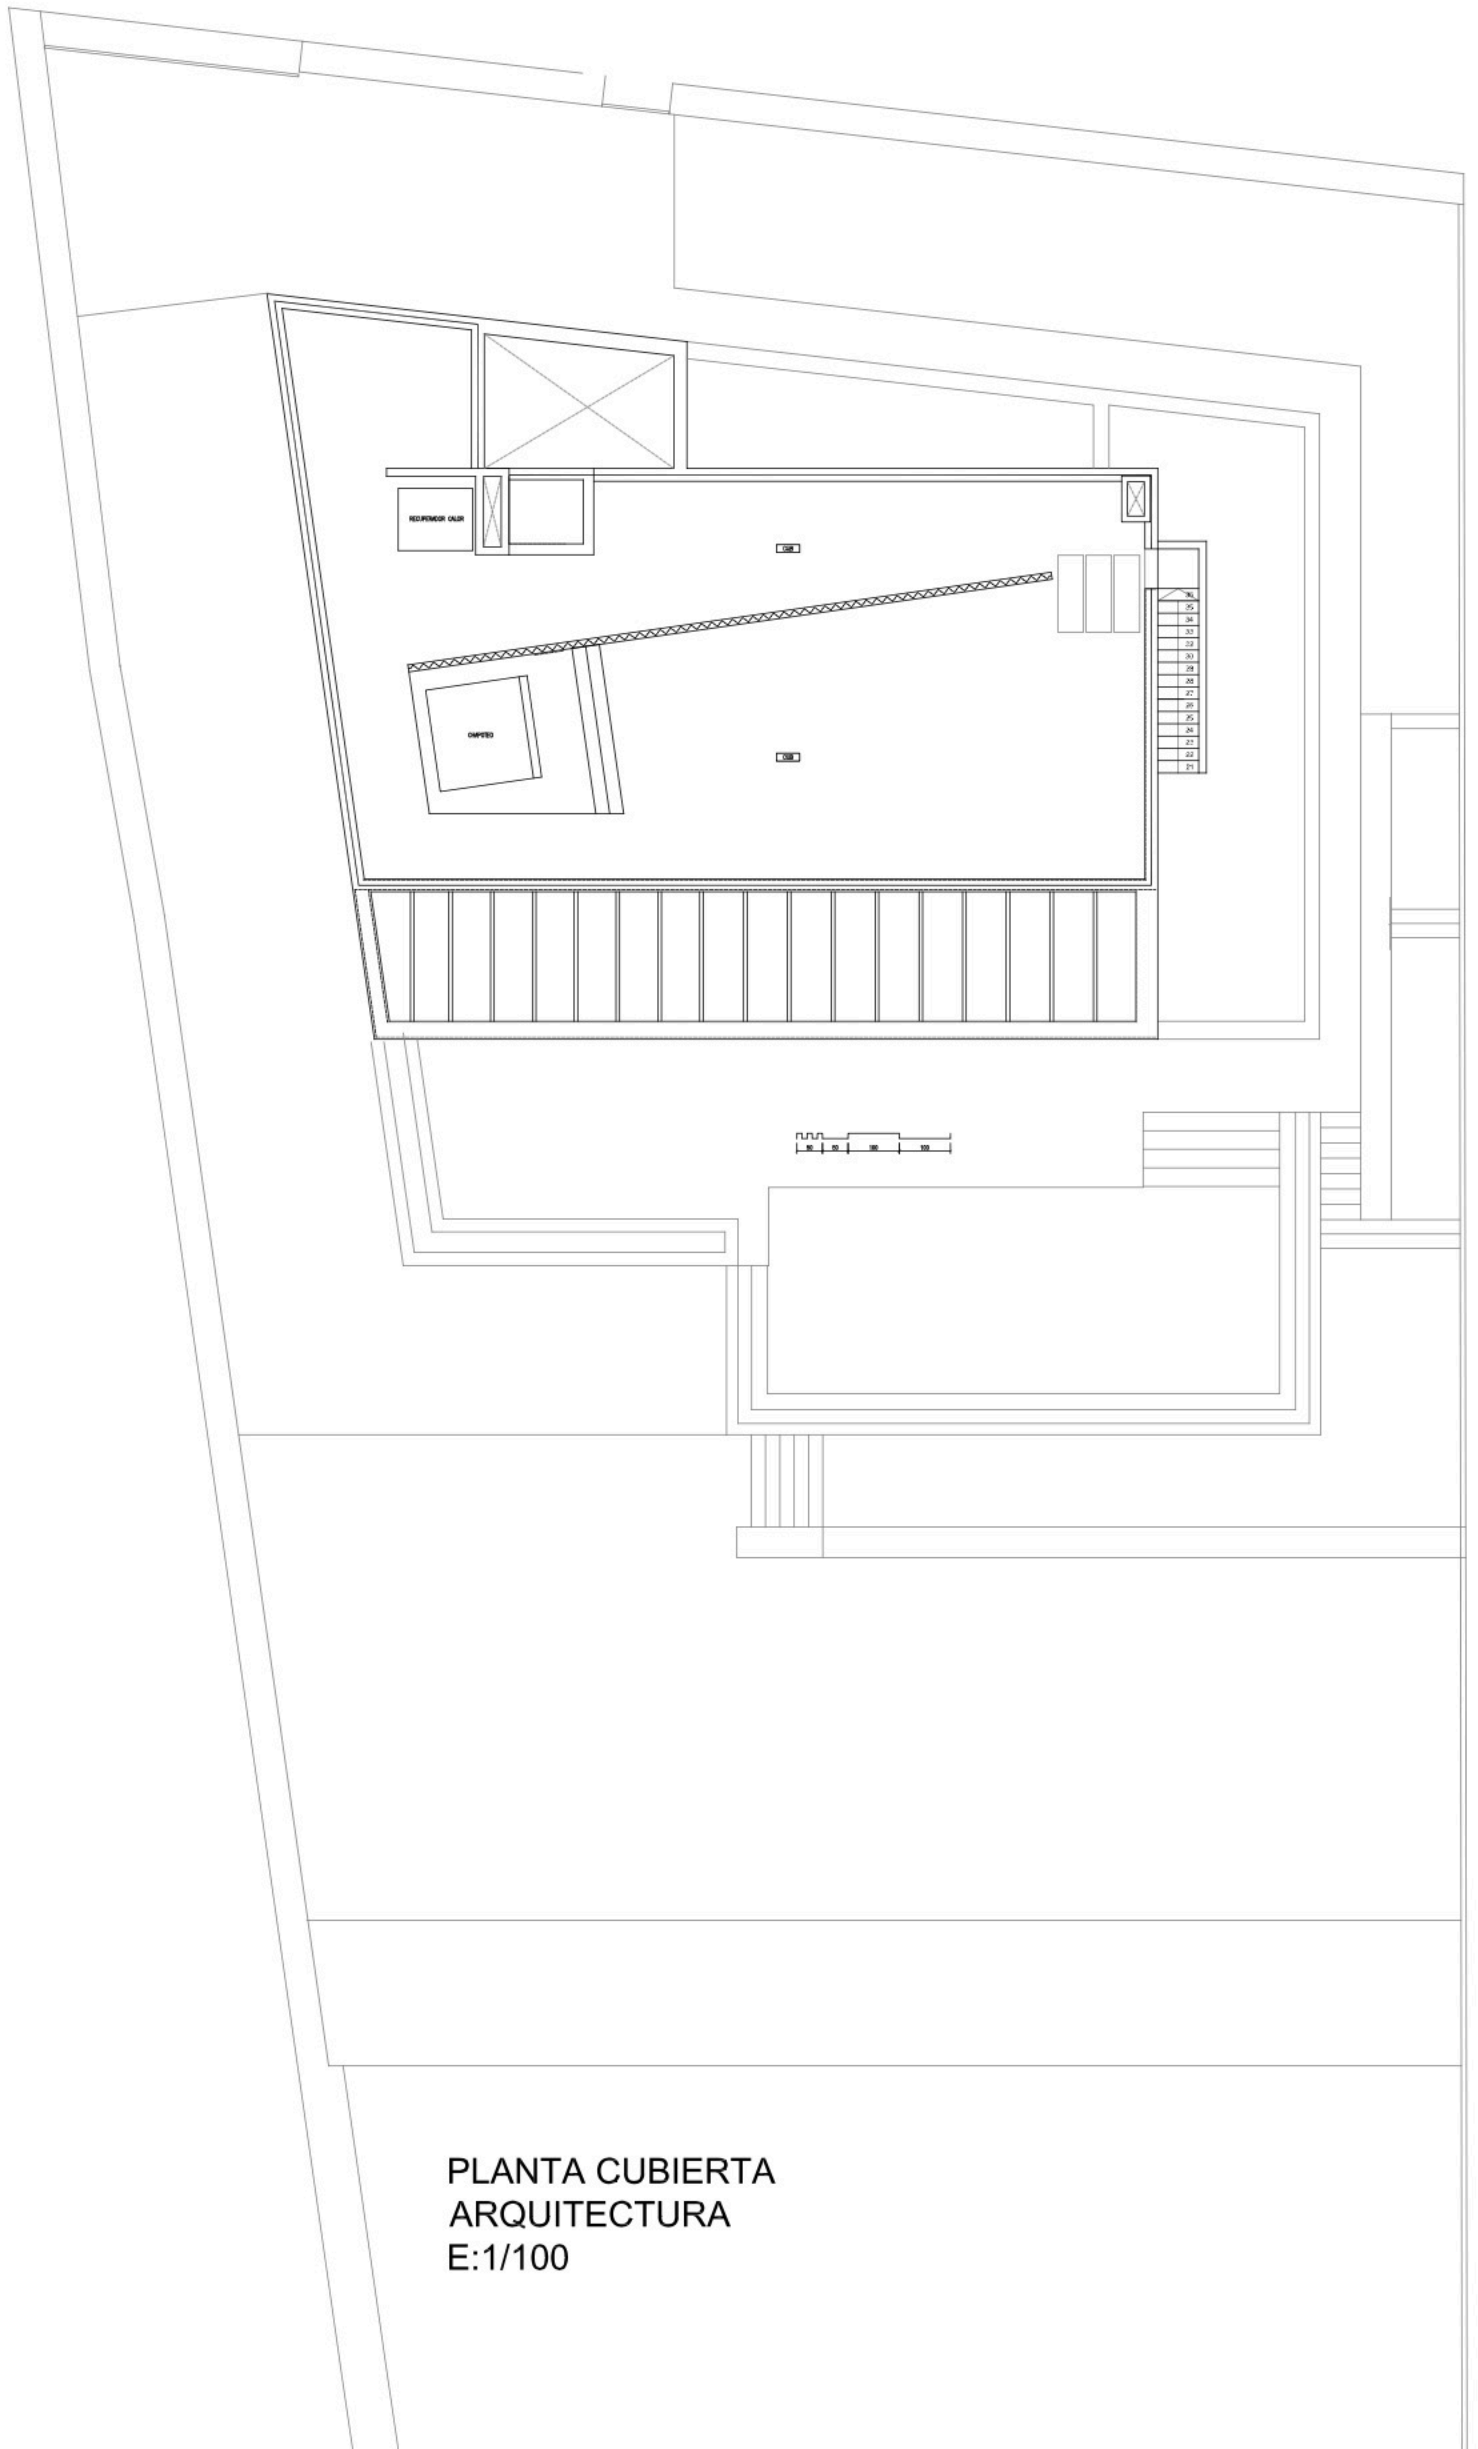

PLANTA CUBIERTA
ARQUITECTURA
E:1/100